





ausgeführt 2004

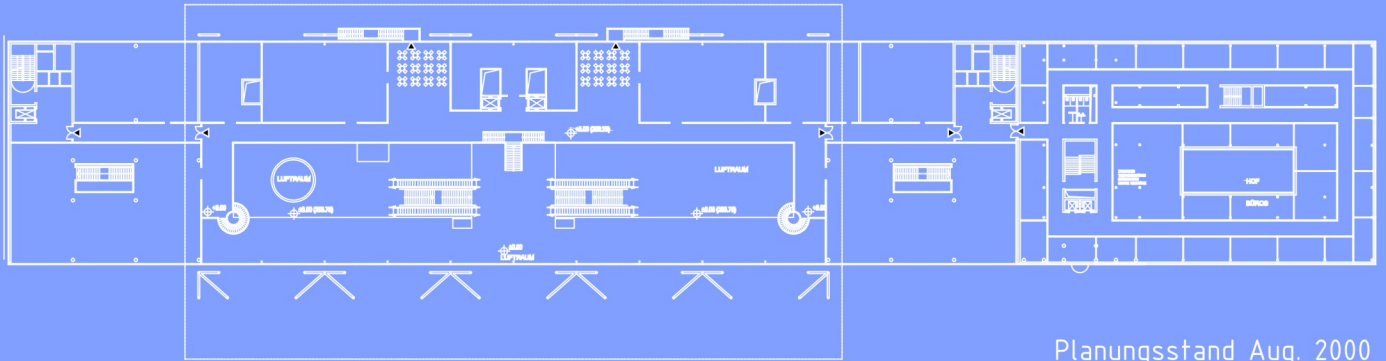

Planungsstand Aug. 2000

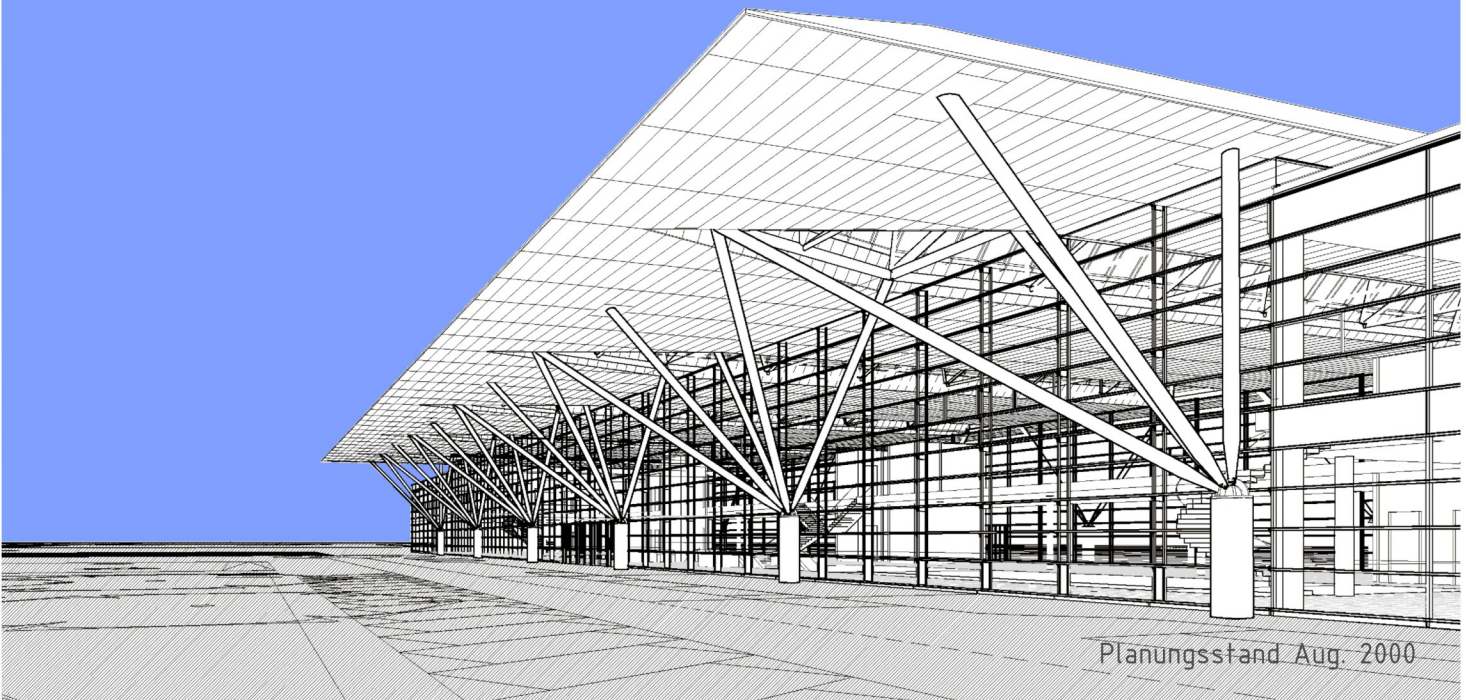

Planungsstand Aug. 2000

Entwurf  
Präsentation  
Einreichung  
Ausführungsplan  
Ausschreibung  
Bestandsplan  
Brandschutz  
Projektsteuerung  
Bauaufsicht  
Bauphysik

**2000**

**BAHNHOF LINZ**

Tätigkeit Präsentation, Mitarbeit Entwurf

Auftraggeber: ARCHITEKT HOLZBAUER

**JOSEF KOPF  
VERKEHRSGEBÄUDE**

